


Haus 3 Top 04

1. OBERGESCHOSS

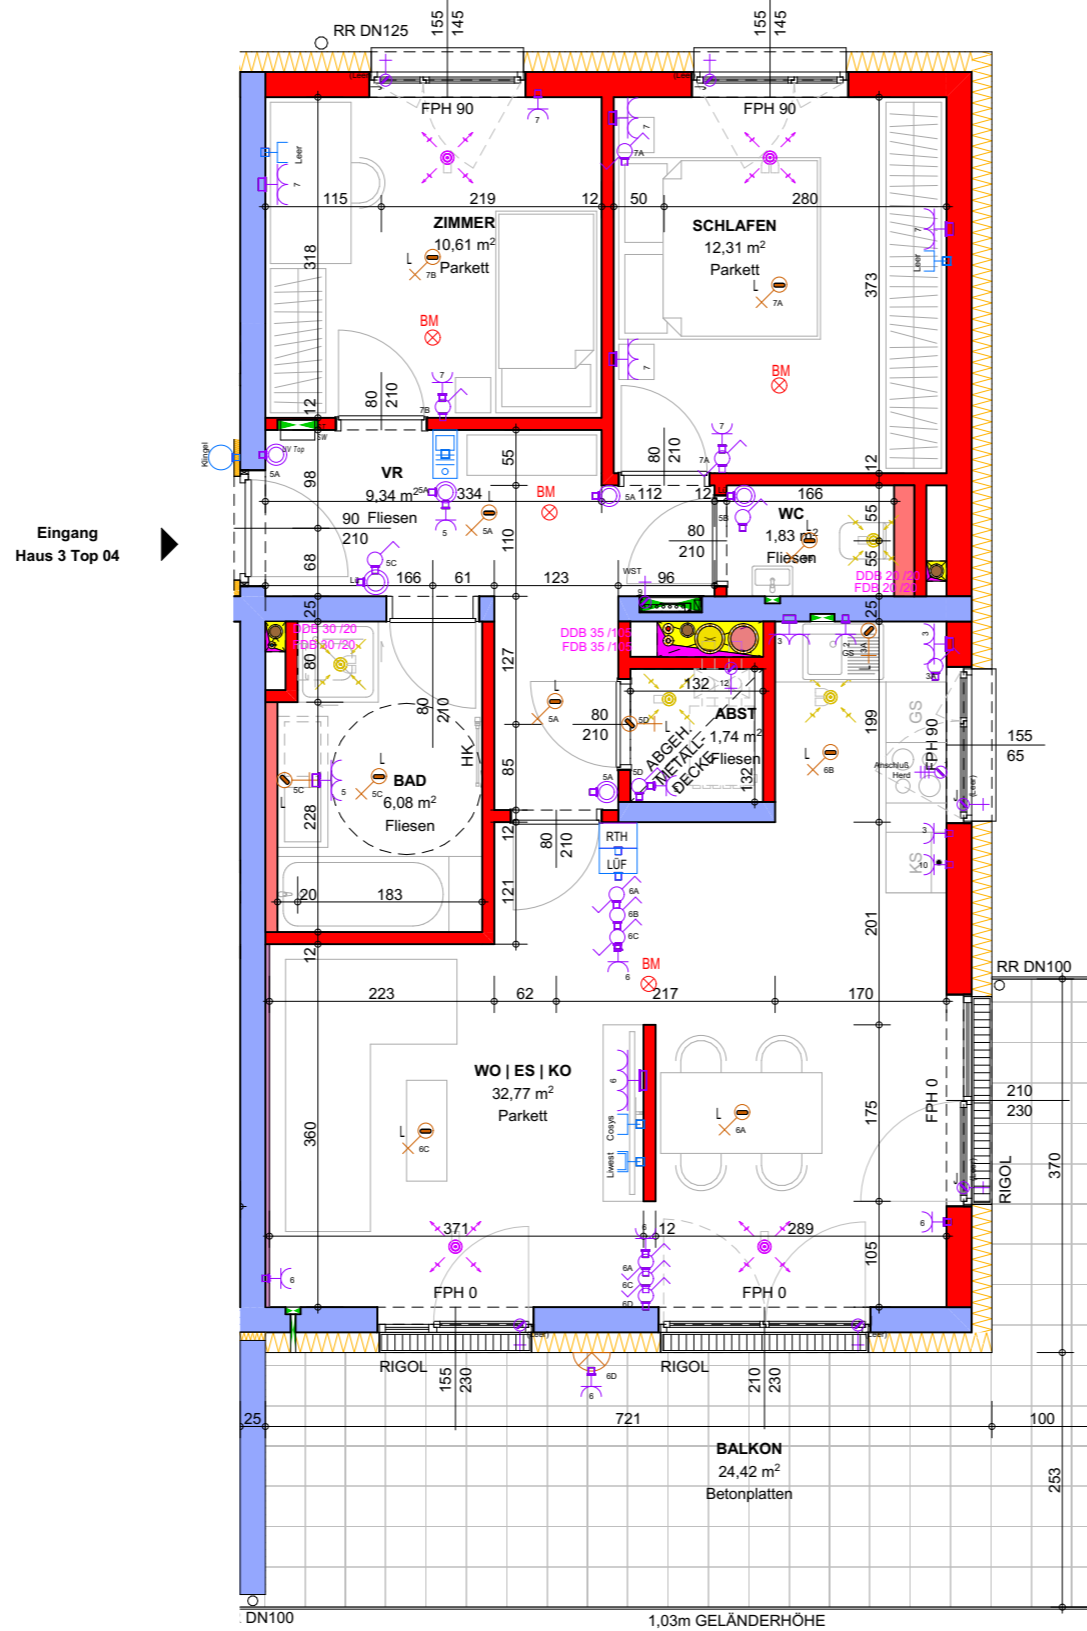

LEGENDE ELEKTROTECHNIK			
	ET Verteiler		Transformator
Medientechnik			
KNX			
Lichtlauf			
Schwachstrom			
Brandmelde-technik			
Erkennung / Blitzschutz			
Trennen			
Sicherheitsbeleuchtung			
Beleuchtung			

LEGENDE	
	Dämmstoff hart
	Stahlbeton
	Ziegelmauerwerk
	Zuluftventil
	Abluftventil
	Öffnung
	Durchbrüche
	Fußbodendurchbruch
	Deckendurchbruch

FLÄCHENAUFSTELLUNG	
Haus 3 Top 04	
ABST	1,74
BAD	6,08
SCHLAFEN	12,31
VR	9,34
WC	1,83
WO ES KO	32,77
ZIMMER	10,61
	74,68 m²
Haus 3 Top 04 Nebenflächen	
BALKON	24,42
KA-H3-T4	10,83
	35,25 m²

